

ПЛАН

НА УЧАСТОК ЗЕМЛИ, ОТВЕДЕННЫЙ САДОВОДАЧЕСКОМУ ТОВАРИЩЕСТВУ
«Родники»

ПОД СТРОИТЕЛЬСТВО ПОДЪЕЗДНОЙ ДОРОГИ

ИЗ ЗЕМЕЛЬ СОВХОЗА АРХАНГЕЛЬСКИЙ (0,24 га) И ВЕРЕЙСКОГО ЛПХ (0,38 га)

В НАРО-ФРАМИНСКОМ РАЙОНЕ, МОСКОВСКОЙ ОБЛАСТИ

ОТВОД ПРОИЗВЕДЕН МП Земпроект в 1993 году на основании решения Исполкомов
Московского областного и городского Советов народных депутатов
№ 1024-276 от 11.06.91г.

ОБЩАЯ ПЛОЩАДЬ УЧАСТКА 0.62 ГА

ОТВОД УЧАСТКА УТВЕРЖДЕН ПОСТАНОВЛЕНИЕМ
ГЛАВЫ АДМИНИСТРАЦИИ НАРО-ФРАМИНСКОГО

РАЙОНА ОТ 29.06.93г. № 857/1993 ГОДА

ЗАМ. ГЛАВЫ АДМИНИСТРАЦИИ Никоненко В.П.


РАЙОНА Приказчиков В.А.

Председатель комитета

по земельной реформе

Никоненко В.П.

Приказчиков В.А.

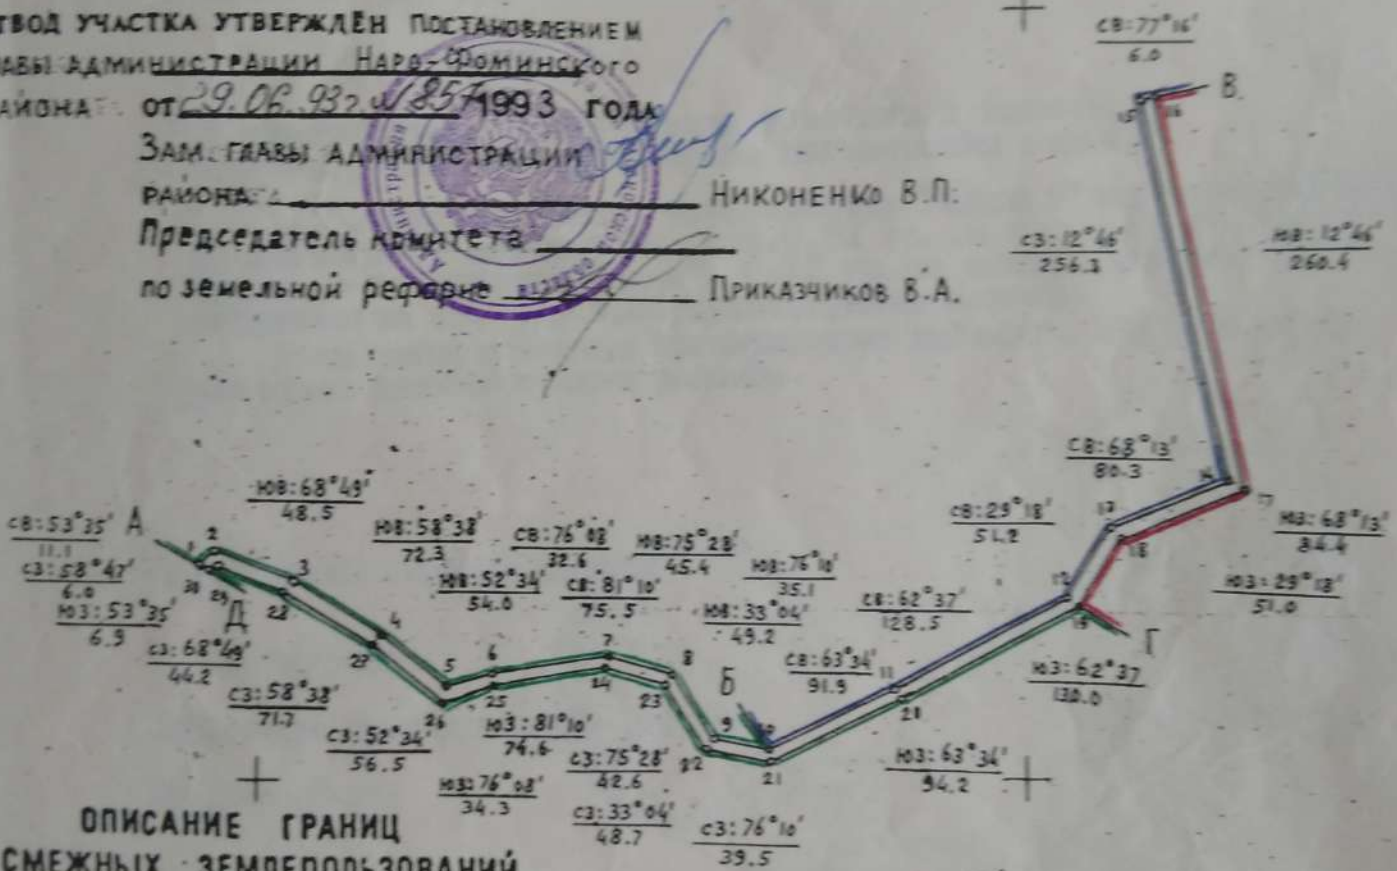

ОПИСАНИЕ ГРАНИЦ СМЕЖНЫХ ЗЕМЛЕПОЛЬЗОВАНИЙ

- от А до Б с землями ВЕРЕЙСКОГО ЛПХ
- от Б до В с землями ин-та Гипроцветмет (п/л Дружба)
- от В до Г с землями совхоза Архангельский
- от Г до Д с землями ВЕРЕЙСКОГО ЛПХ
- от Д до А с землями с.т. «Родники»
- от Е до С с землями _____

ОТВОД В НАТУРЕ ПРОИЗВЕЛ
ЗЕМЛЕУСТРОИТЕЛЬ В. Каряжкин КАРЯЖКИН В. В.
ПЛАН СОСТАВИЛ В. Каряжкин КАРЯЖКИН В. В.
ОСВИДЕТЕЛЬСТВОВАЛ И. Силаев СИЛАЕВ А. Л.

МАСШТАБ 1:5000